




Notes:

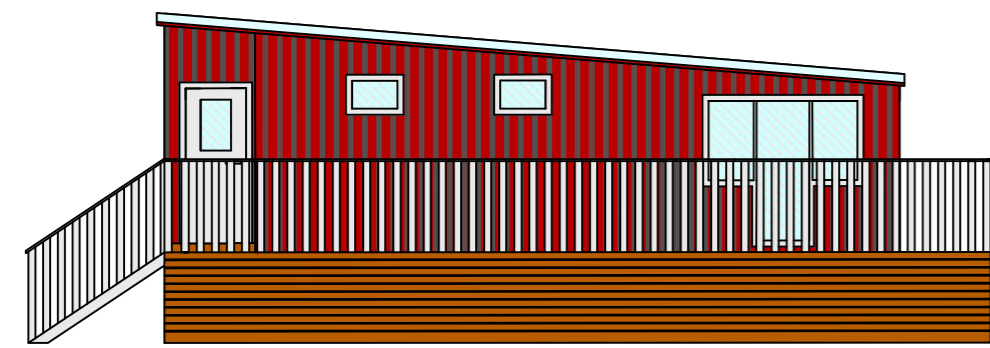

Norður 1:100

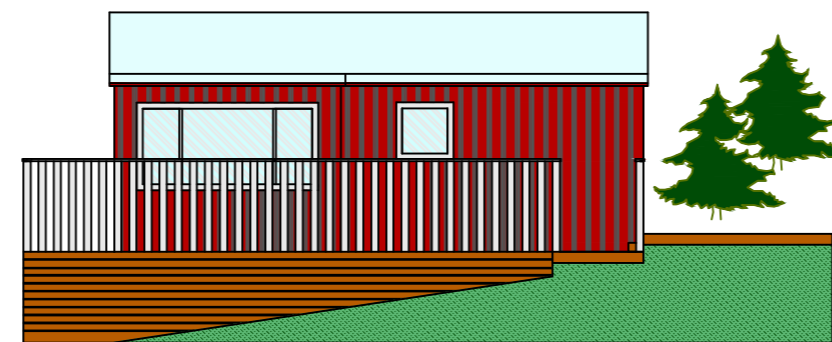

Vestur 1:100

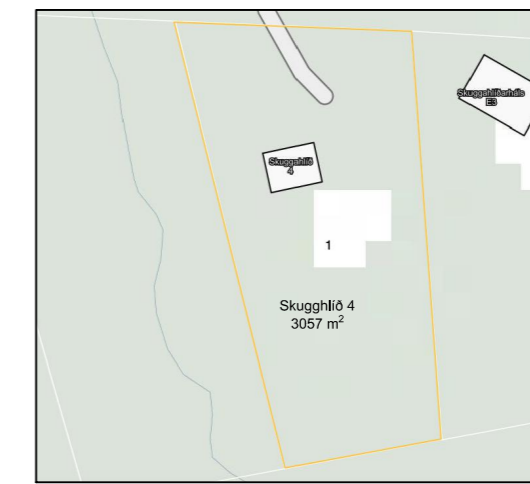


Afstöðumynd


Skuggahlíð 4,  
741 Fjarðabyggð

Lóðarstærð 3057 m<sup>2</sup>/


Reyndarteikningar.  
Afstöðumynd, grunnmynd, útlit og snið.

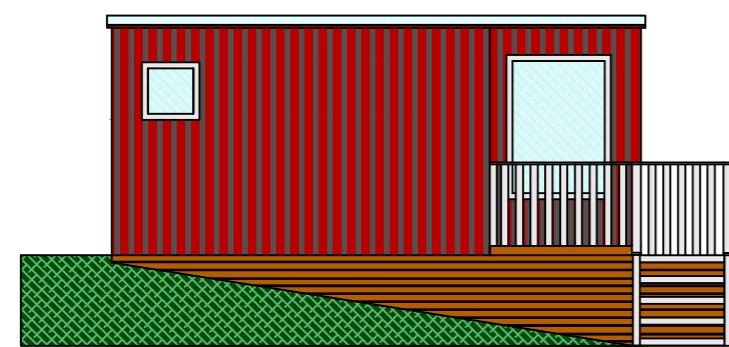

Austur 1:100

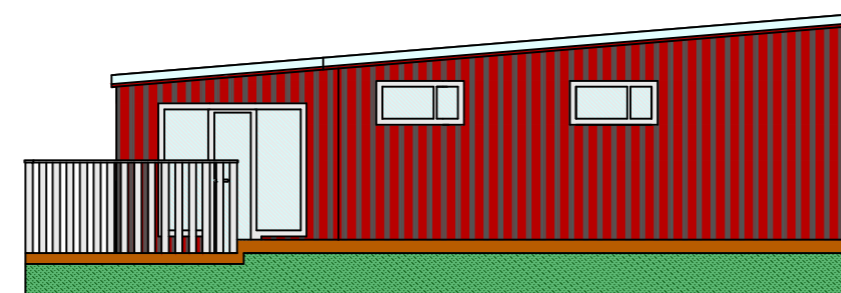

Suður 1:100

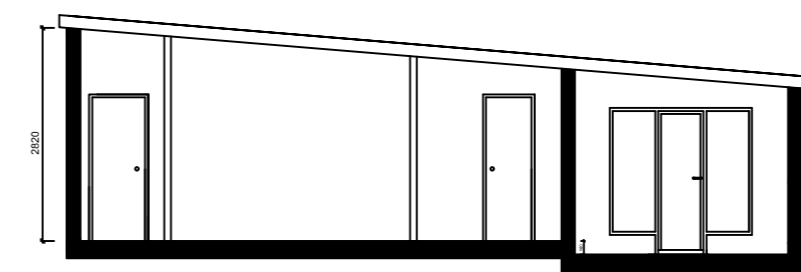

Snið A-A 1:100

## ALMENN BYGGINGARLÝSING.

Um er að ræða sumarhús á lóðinni Skuggahlíð 4 í Seldal, 741 Fjarðabyggð.

**Stærð:**  
46,15 m<sup>2</sup>

**Lóð og bílastæði:**  
Stærð lóðar er 3057 m<sup>2</sup>  
Bílastæði eru innan lóðar


**Burðarvirki:**  
Um er að ræða timburhús sem byggt er ofan á steypar undirstöður. Útveggir, milliveggir, þakvirki og gólf úr timbri. Útveggir eru úr 2x6 plönkum og milli veggir 2x4 plönkum. 100mm einangrun í gólfi og þakull með pappa í lofti.

**Frágangur útanhúss:**  
Veggir klæddir með standandi timburklæðingu en þak er klætt með bárujárni. Gluggar og útihurðar úr timbri.

**Frágangur innanhúss:**  
Útveggir klæddir að innan með panel. Milliveggir klæddir með spónarplötum. Parket á gólfi en dúkur á baðherbergi.

**Brunavarnir:**  
2 útgangur er húsinu. í húsinu er eldvarnarteppi og léttvatnsslökkvitæki.

**Lagnir:**  
Rafmagnsinntak er utan og á austurhlíð hússins.  
Vatnsinntak er á salerninu.  
Loft í loft varmadælu hefur verið komið fyrir og stendur hún sunnan megin við húsið.

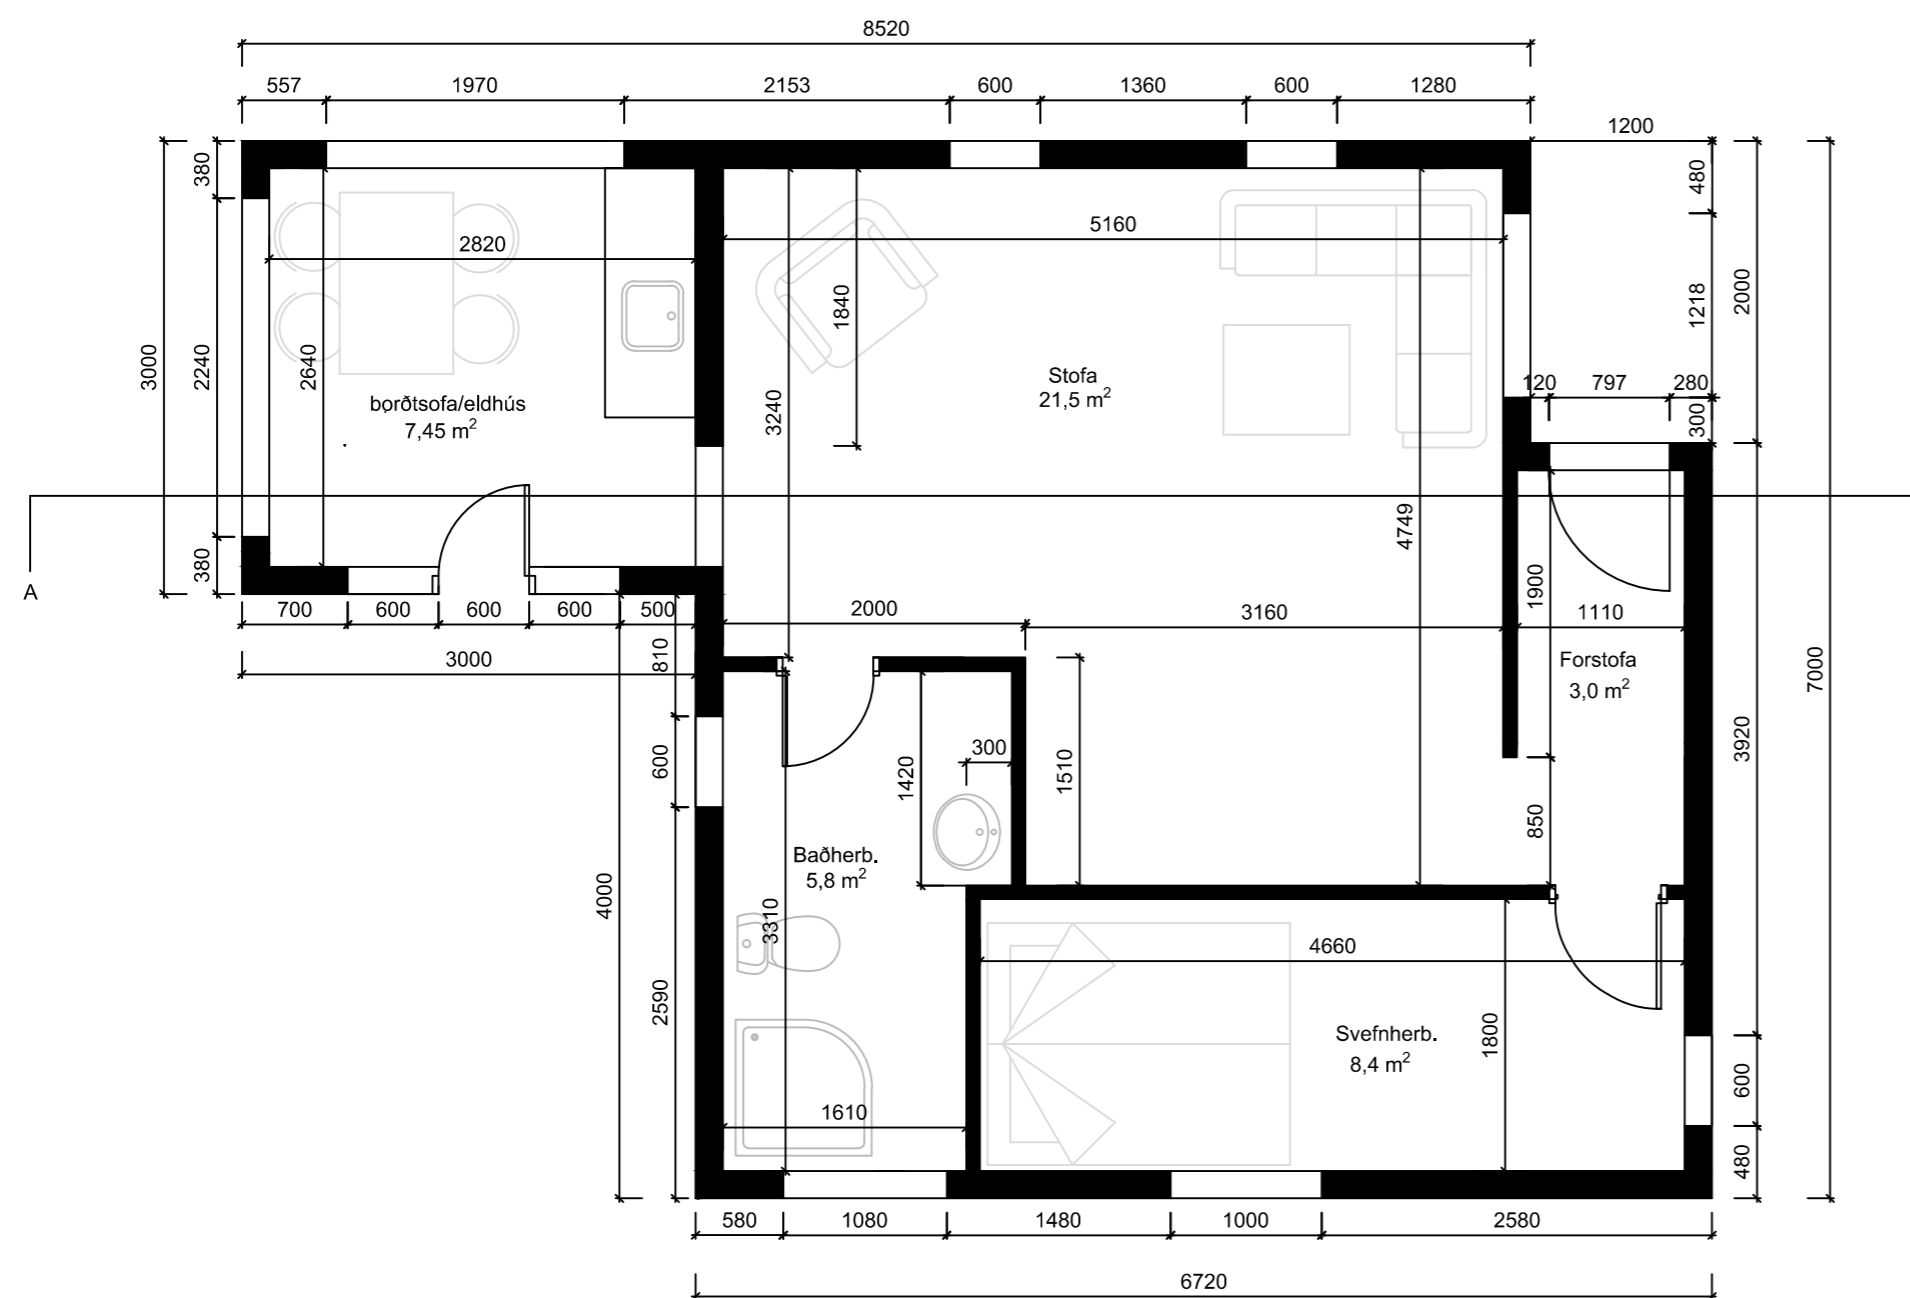

Gunnmynd 1:50

REV:	DESCRIPTION:	BY:	DATE:
	Breytingar og viðhald		

	YourSpreadsheets
	Address line 1
	Address line 2
	Telephone line 1
	Fax line 1
	www.YourSpreadsheets.co.uk

<b>CLIENT:</b>	Vilborg Stefánsdóttir Þiljuvellir 21 Neskaupstaður
<b>ARCHITECT:</b>	Hildur Írena Guðnýjardóttir Laut 12 Grindavík

<b>SITE:</b>	SELDALUR, NESKAUPSTAÐUR
<b>TITLE:</b>	BREYTINGAR OG VIÐHALD DALAKOFINN

<b>SCALE AT A2:</b>	1:50, 1:100	<b>DATE:</b>	39/04/23	<b>DRAWN:</b>	HIG	<b>CHECKED:</b>	HIG
<b>PROJECT NO:</b>	Verkefni	<b>DRAWING NO:</b>	A2	<b>REVISION:</b>			